


Bebauungsplan der Innenentwicklung mit integrierter Grünordnung

"Griesmeier - 1. Änderung"

Gemeinde Babensham, Landkreis Rosenheim

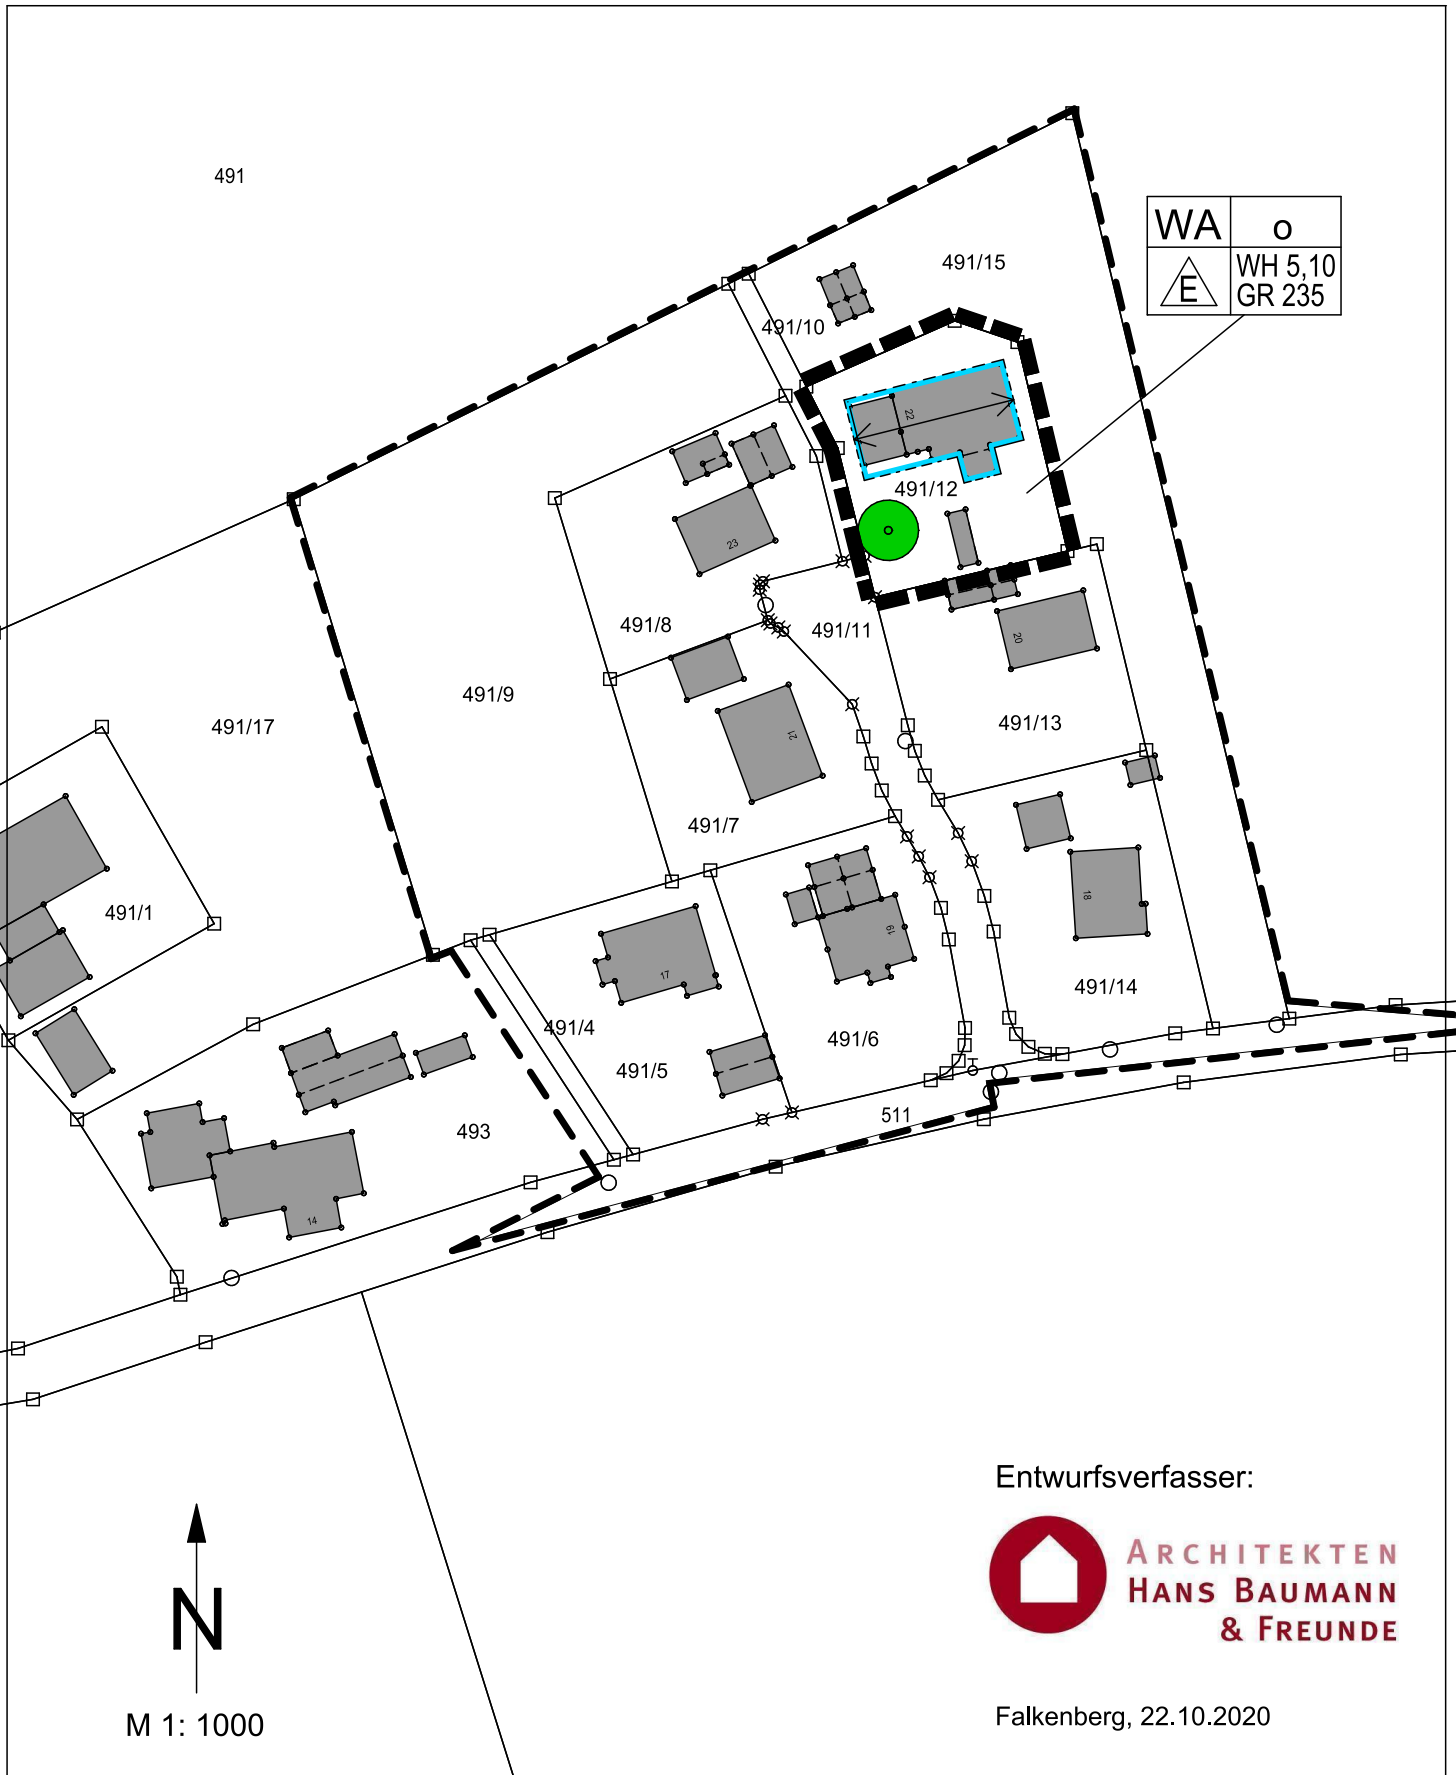

Entwurfsverfasser:



ARCHITEKTEN
HANS BAUMANN
& FREUNDE

Falkenberg, 22.10.2020