



Schnitt 1-1 Parz. 1

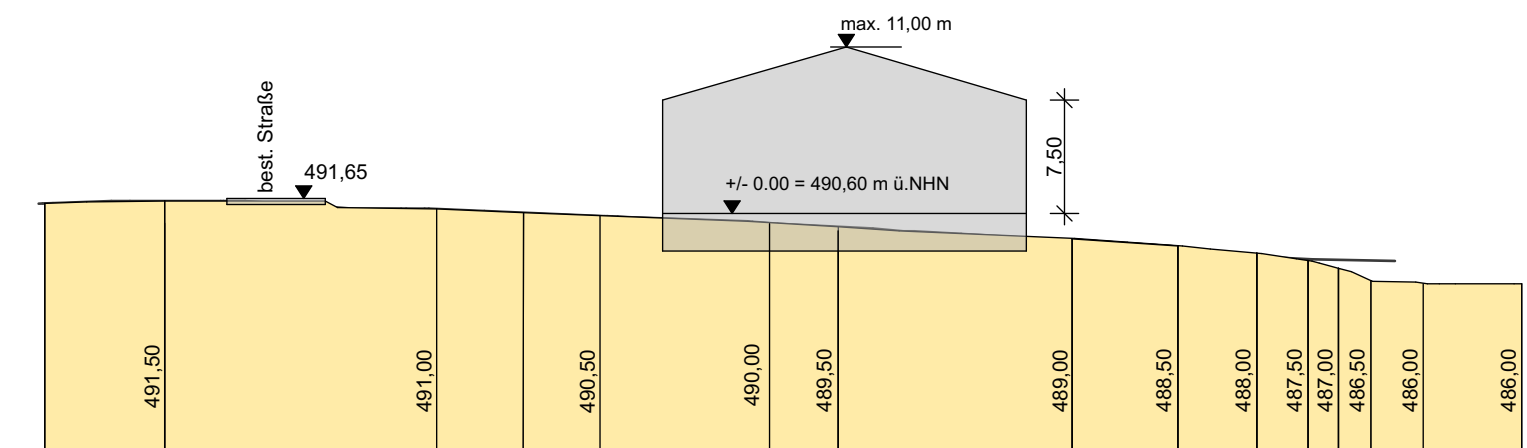


Schnitt 2-2 Parz. 2




Schnitt 11-11 Parz. 16 b

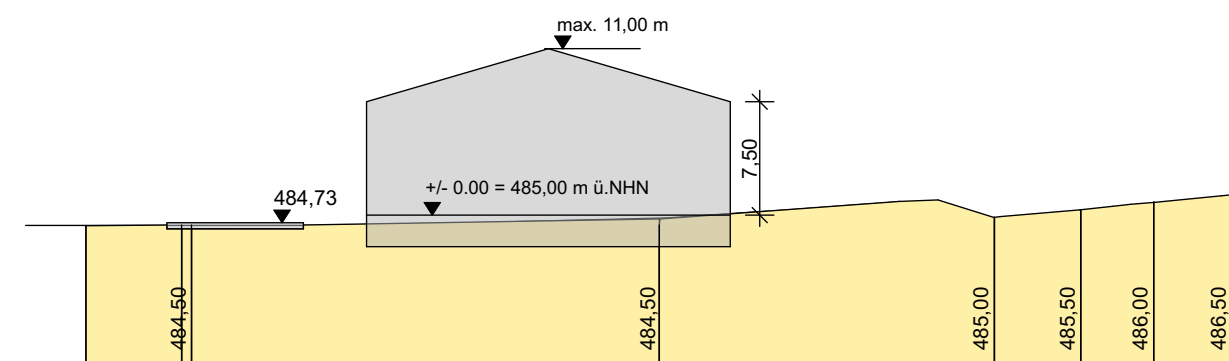


Schnitt 3-3 Parz. 4

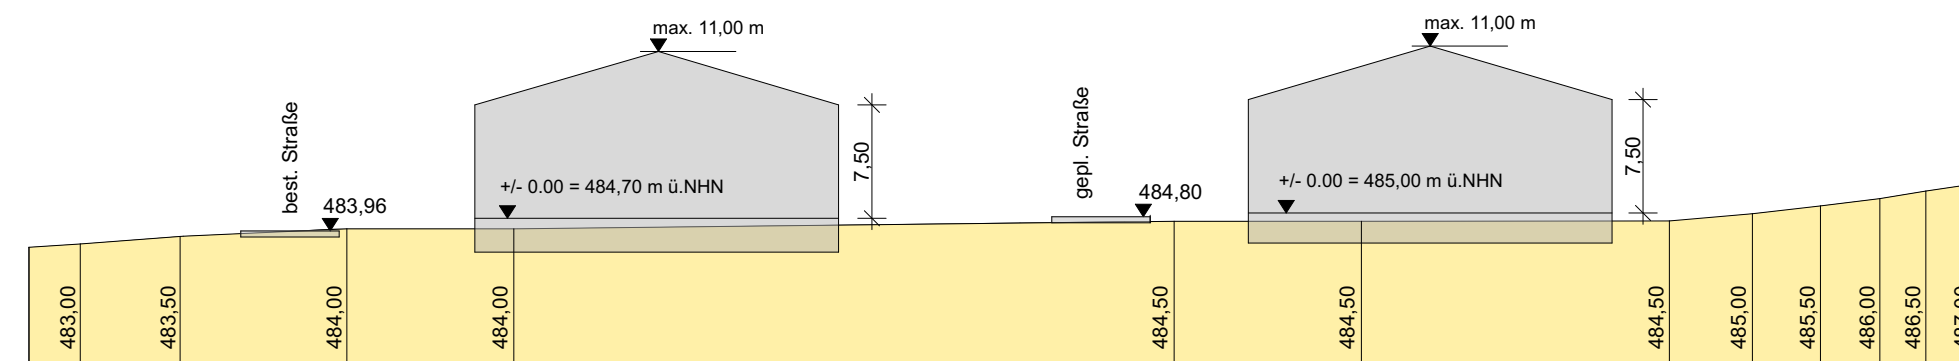


Schnitt 4-4 Parz. 10 Parz. 5

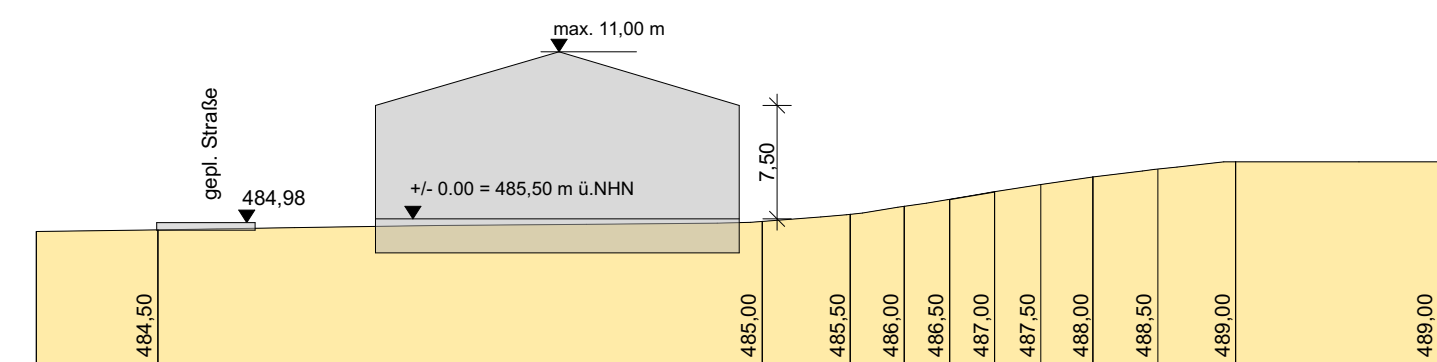


Schnitt 5-5 Parz. 6

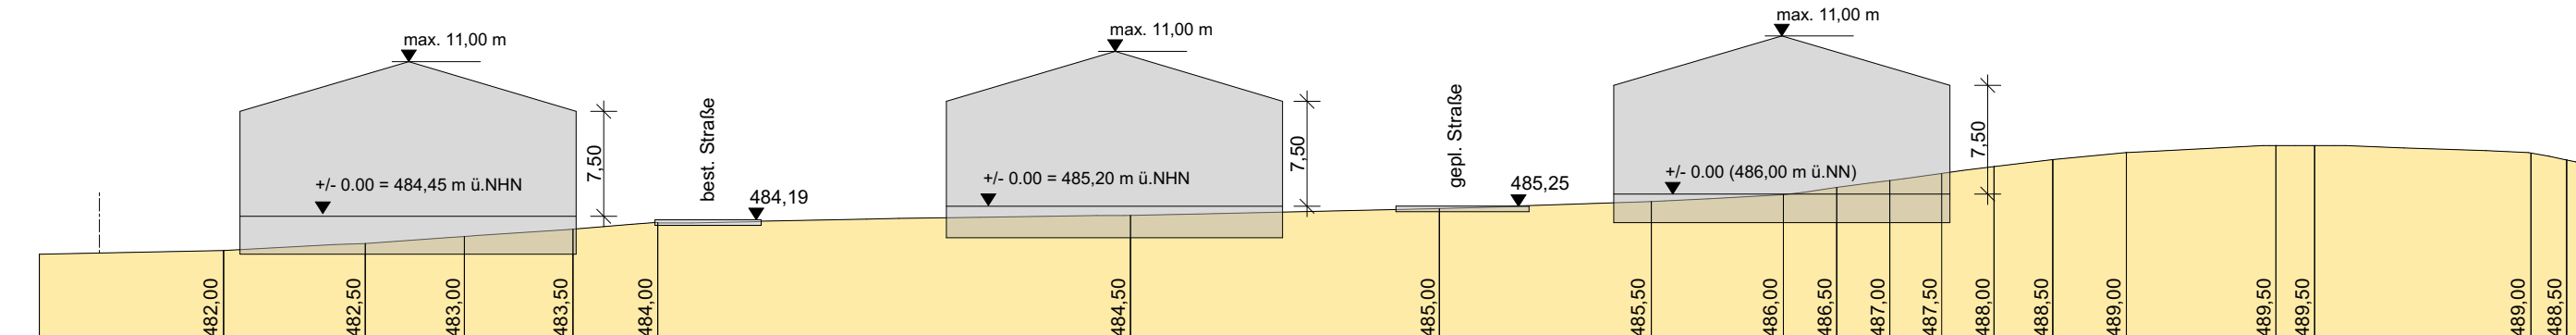


Schnitt 6-6 Parz. 12 Parz. 11 Parz. 7

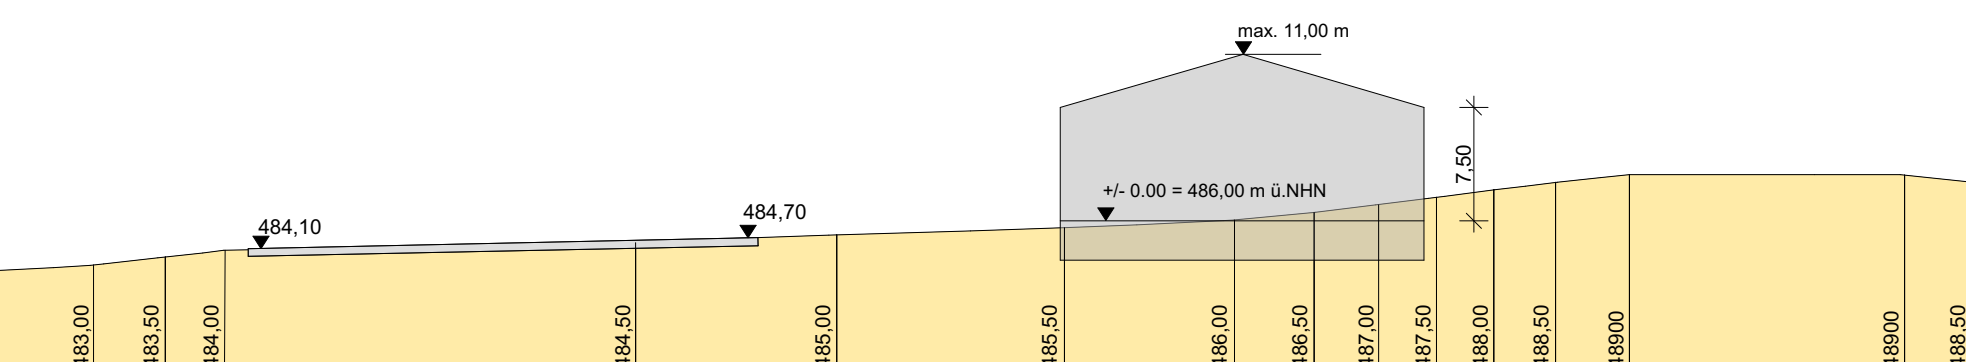


Schnitt 7-7 Parz. 8

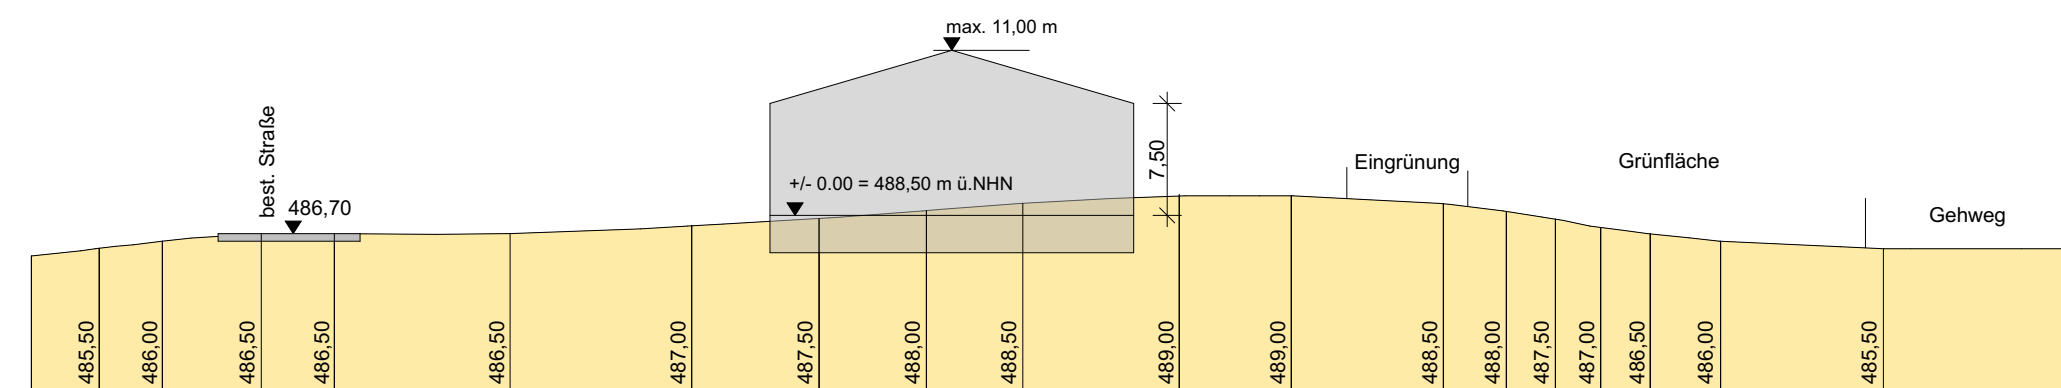

Schnitt 9-9 Parz. 15

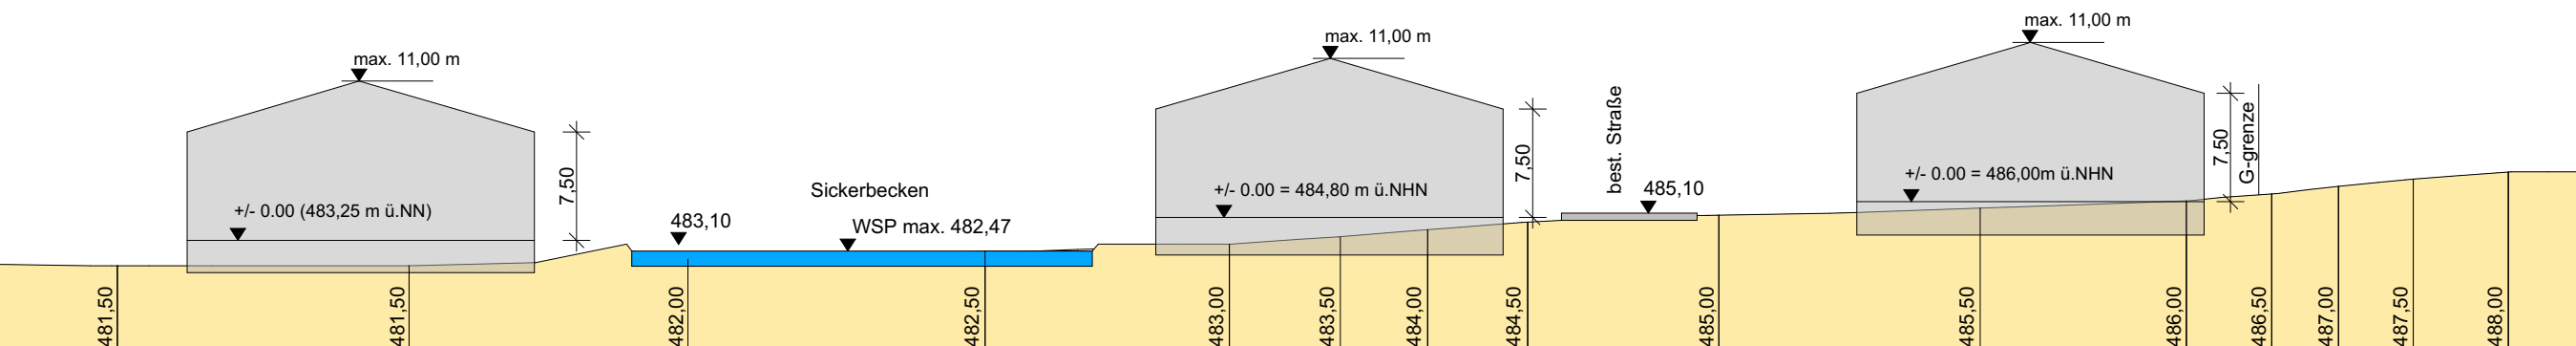

Schnitt 8-8 Parz. 13 Parz. 14 Parz. 9

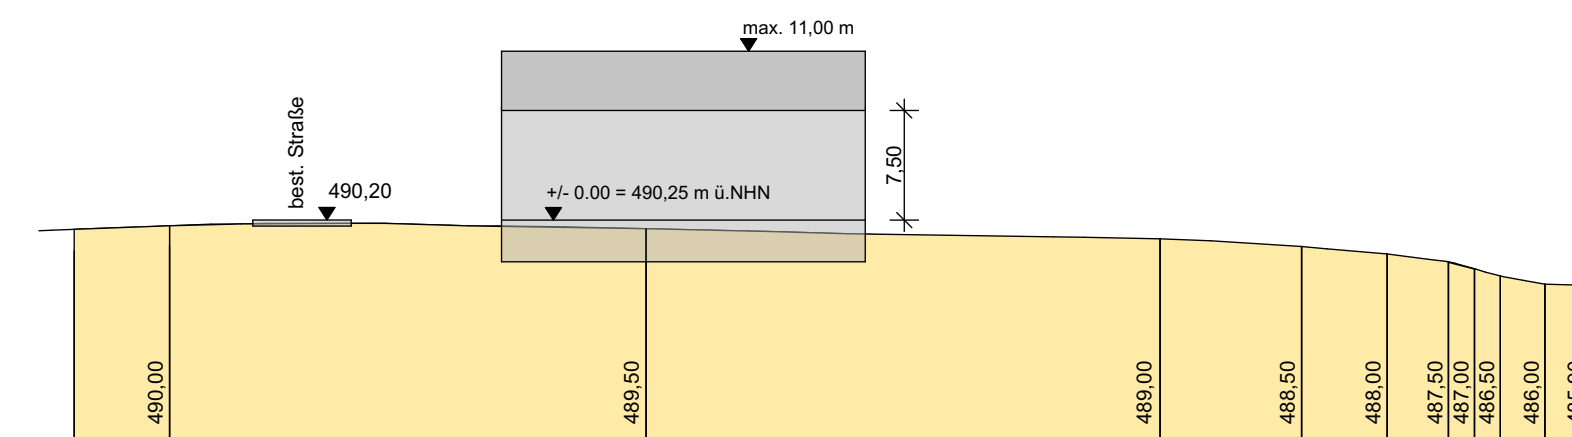

Schnitt 10-10 Parz. 16 a

GEMEINDE BABENSHAM
Landkreis Rosenheim




Bebauungsplan
"NEUDECK NORD-WEST"

Schemaschnitte

(zu Ziffer A 3.5, textl. Festsetzungen)

HÖHENFESTSETZUNG MIT
ANPASSUNG NACH VORLAGE
DER STRASSENBAUPLÄNE
IB INFRA - ROSENHEIM v. 21.11.2022

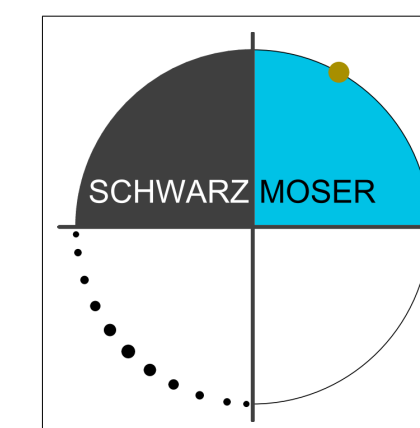

ARCHITEKTUR-
BÜRO
CENTRUM-AURUM
GUMPOLDING 6
84428 BUCHBACH
+49 (0)8086 1664
+49 (0)179 8787590
info@centrum-aurum.de
www.centrum-aurum.de

Fertigungsdaten:	
Vorentwurf:	08.09.2022
Entwurf:	03.11.2022
Änderung:	26.01.2023
Satzung:	26.01.2023
Maßstab:	1:500